




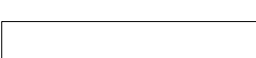
URBANISTIČKI PLAN UREĐENJA STAMBENA ZONA "MATERIZE" - NIN



mj. 1: 1000

-  granica obuhvata
-  granica ZOP-a - 70m

2.3.2. TELEKOMUNIKACIJSKA MREŽA

KAZALO

-  mjesto priključka na postojeću TK mrežu
-  planirana trasa telekomunikacijskog kabela

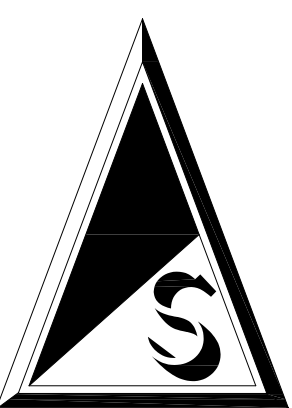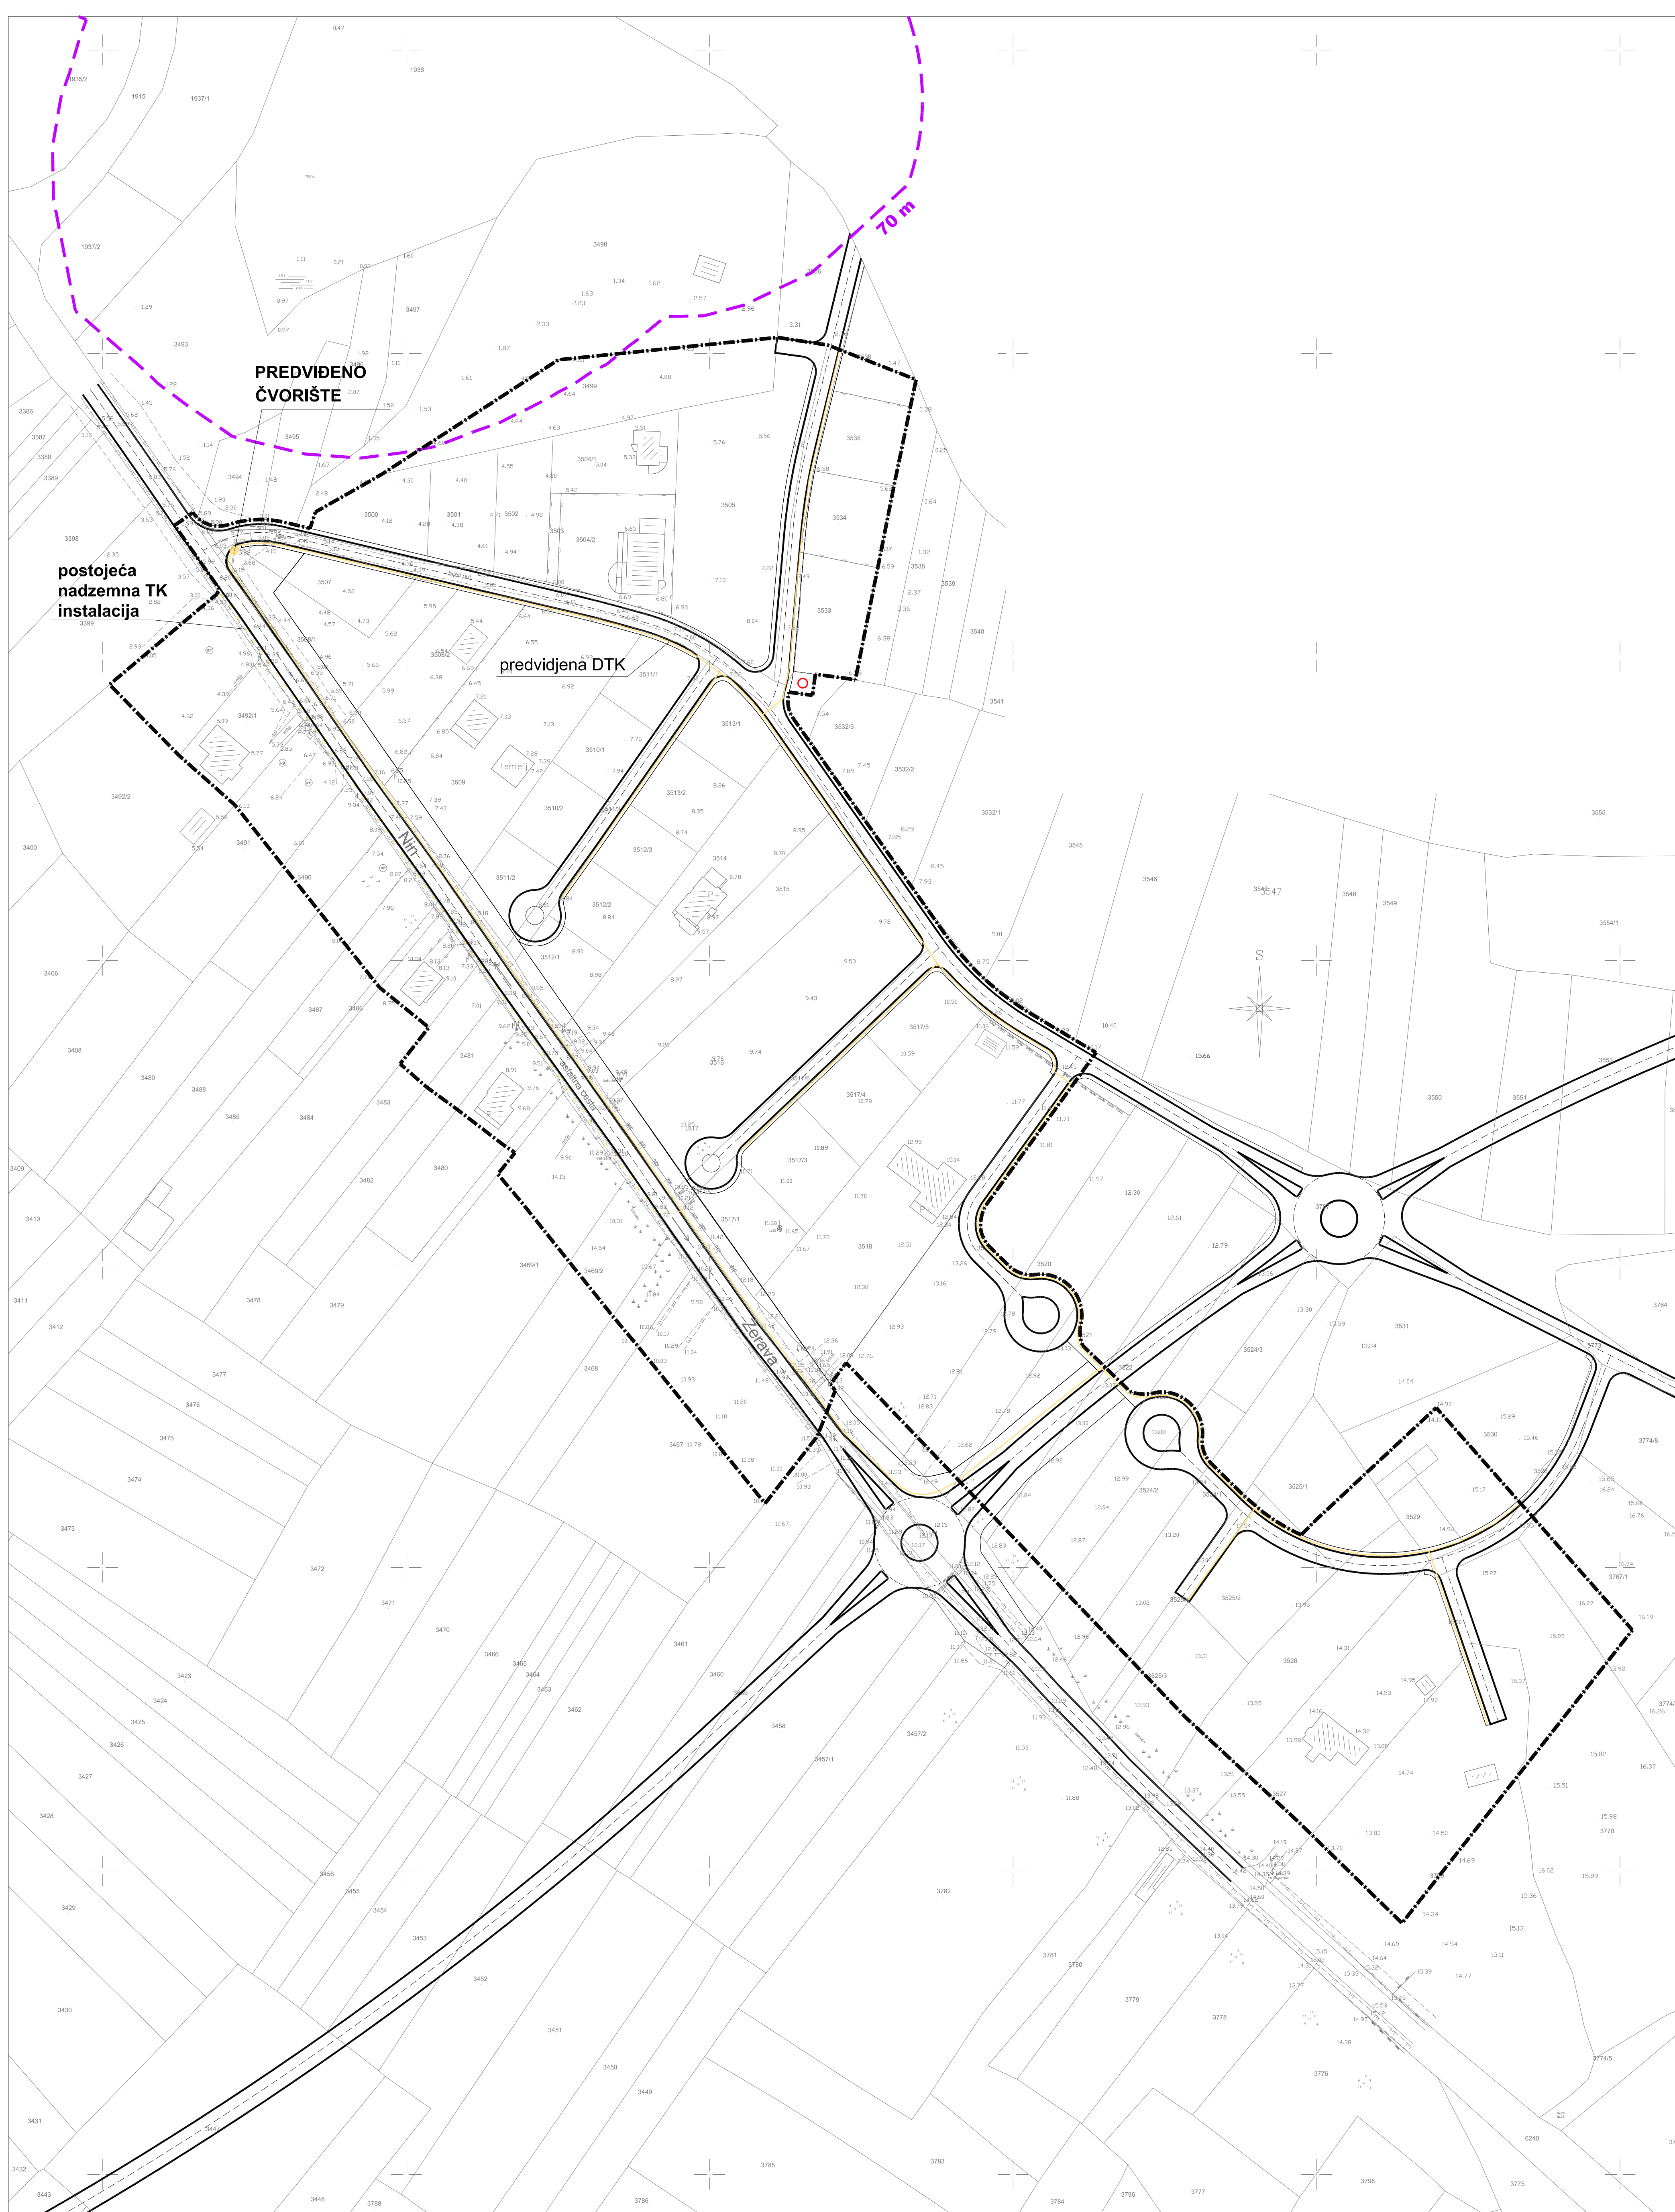

ZADARSKA ŽUPANIJA GRAD NIN	
Naziv prostornog plana: Urbanistički plan uređenja stambene zone "Materize" - Nin	
Naziv kartografskog prikaza: TELEKOMUNIKACIJSKA MREŽA	
Broj kartografskog prikaza: 2.3.2.	Mjerilo kartografskog prikaza: 1:1000
<small>Program mjera za unapređenje stanja u prostoru (službeni glasnik): "Službeni glasnik Grada Nina" br: 05/06</small> <small>Program mjera za unapređenje stanja u prostoru (službeni glasnik): "Službeni glasnik Grada Nina" br: 05/15</small> <small>Javna rasprava (Službeni glasnik): "Zadarski list" br: 24. 10. 2008. do: 02. 11. 2008.</small> <small>Javna rasprava (Službeni glasnik): "Zadarski list" br: 24. 11. 2008. do: 18. 11. 2008.</small> <small>Javna rasprava (Službeni glasnik): "Zadarski list" br: 24. 01. 2015. do: 28. 01. 2015.</small> <small>Javna rasprava (Službeni glasnik): "Zadarski list" br: 24. 01. 2015. do: 18. 02. 2015.</small> <small>Pečat tijela odgovornog za provođenje javne rasprave:</small> <small>Pečat tijela odgovornog za provođenje javne rasprave:</small> <small>(ime, prezime i potpis)</small> <small>(ime, prezime i potpis)</small>	
<small>Suglasnost na plan prema članku 23. Zakona o prostornom uređenju</small> <small>Ime i prezime osobe/tijela koje je izdalo plan:</small> GIN Company, d.o.o., Zadar <small>Pečat pravne osobe/tijela koje je izdalo plan:</small> <small>Ime, prezime i potpis:</small> NENAD SUŽBERIĆ, dipl. ing. grad.	
<small>Tvrditi plan:</small> NEBOJŠA VEJMEJKA, dipl. ing. arh. <small>Stučni čin u izdaju plana:</small> <small>Pečat nadležnog tijela: <small>Ime, prezime i potpis:</small> FRANE STOŠIĆ </small>	
<small>Ime, prezime i potpis:</small> <small>Ime, prezime i potpis:</small>	