
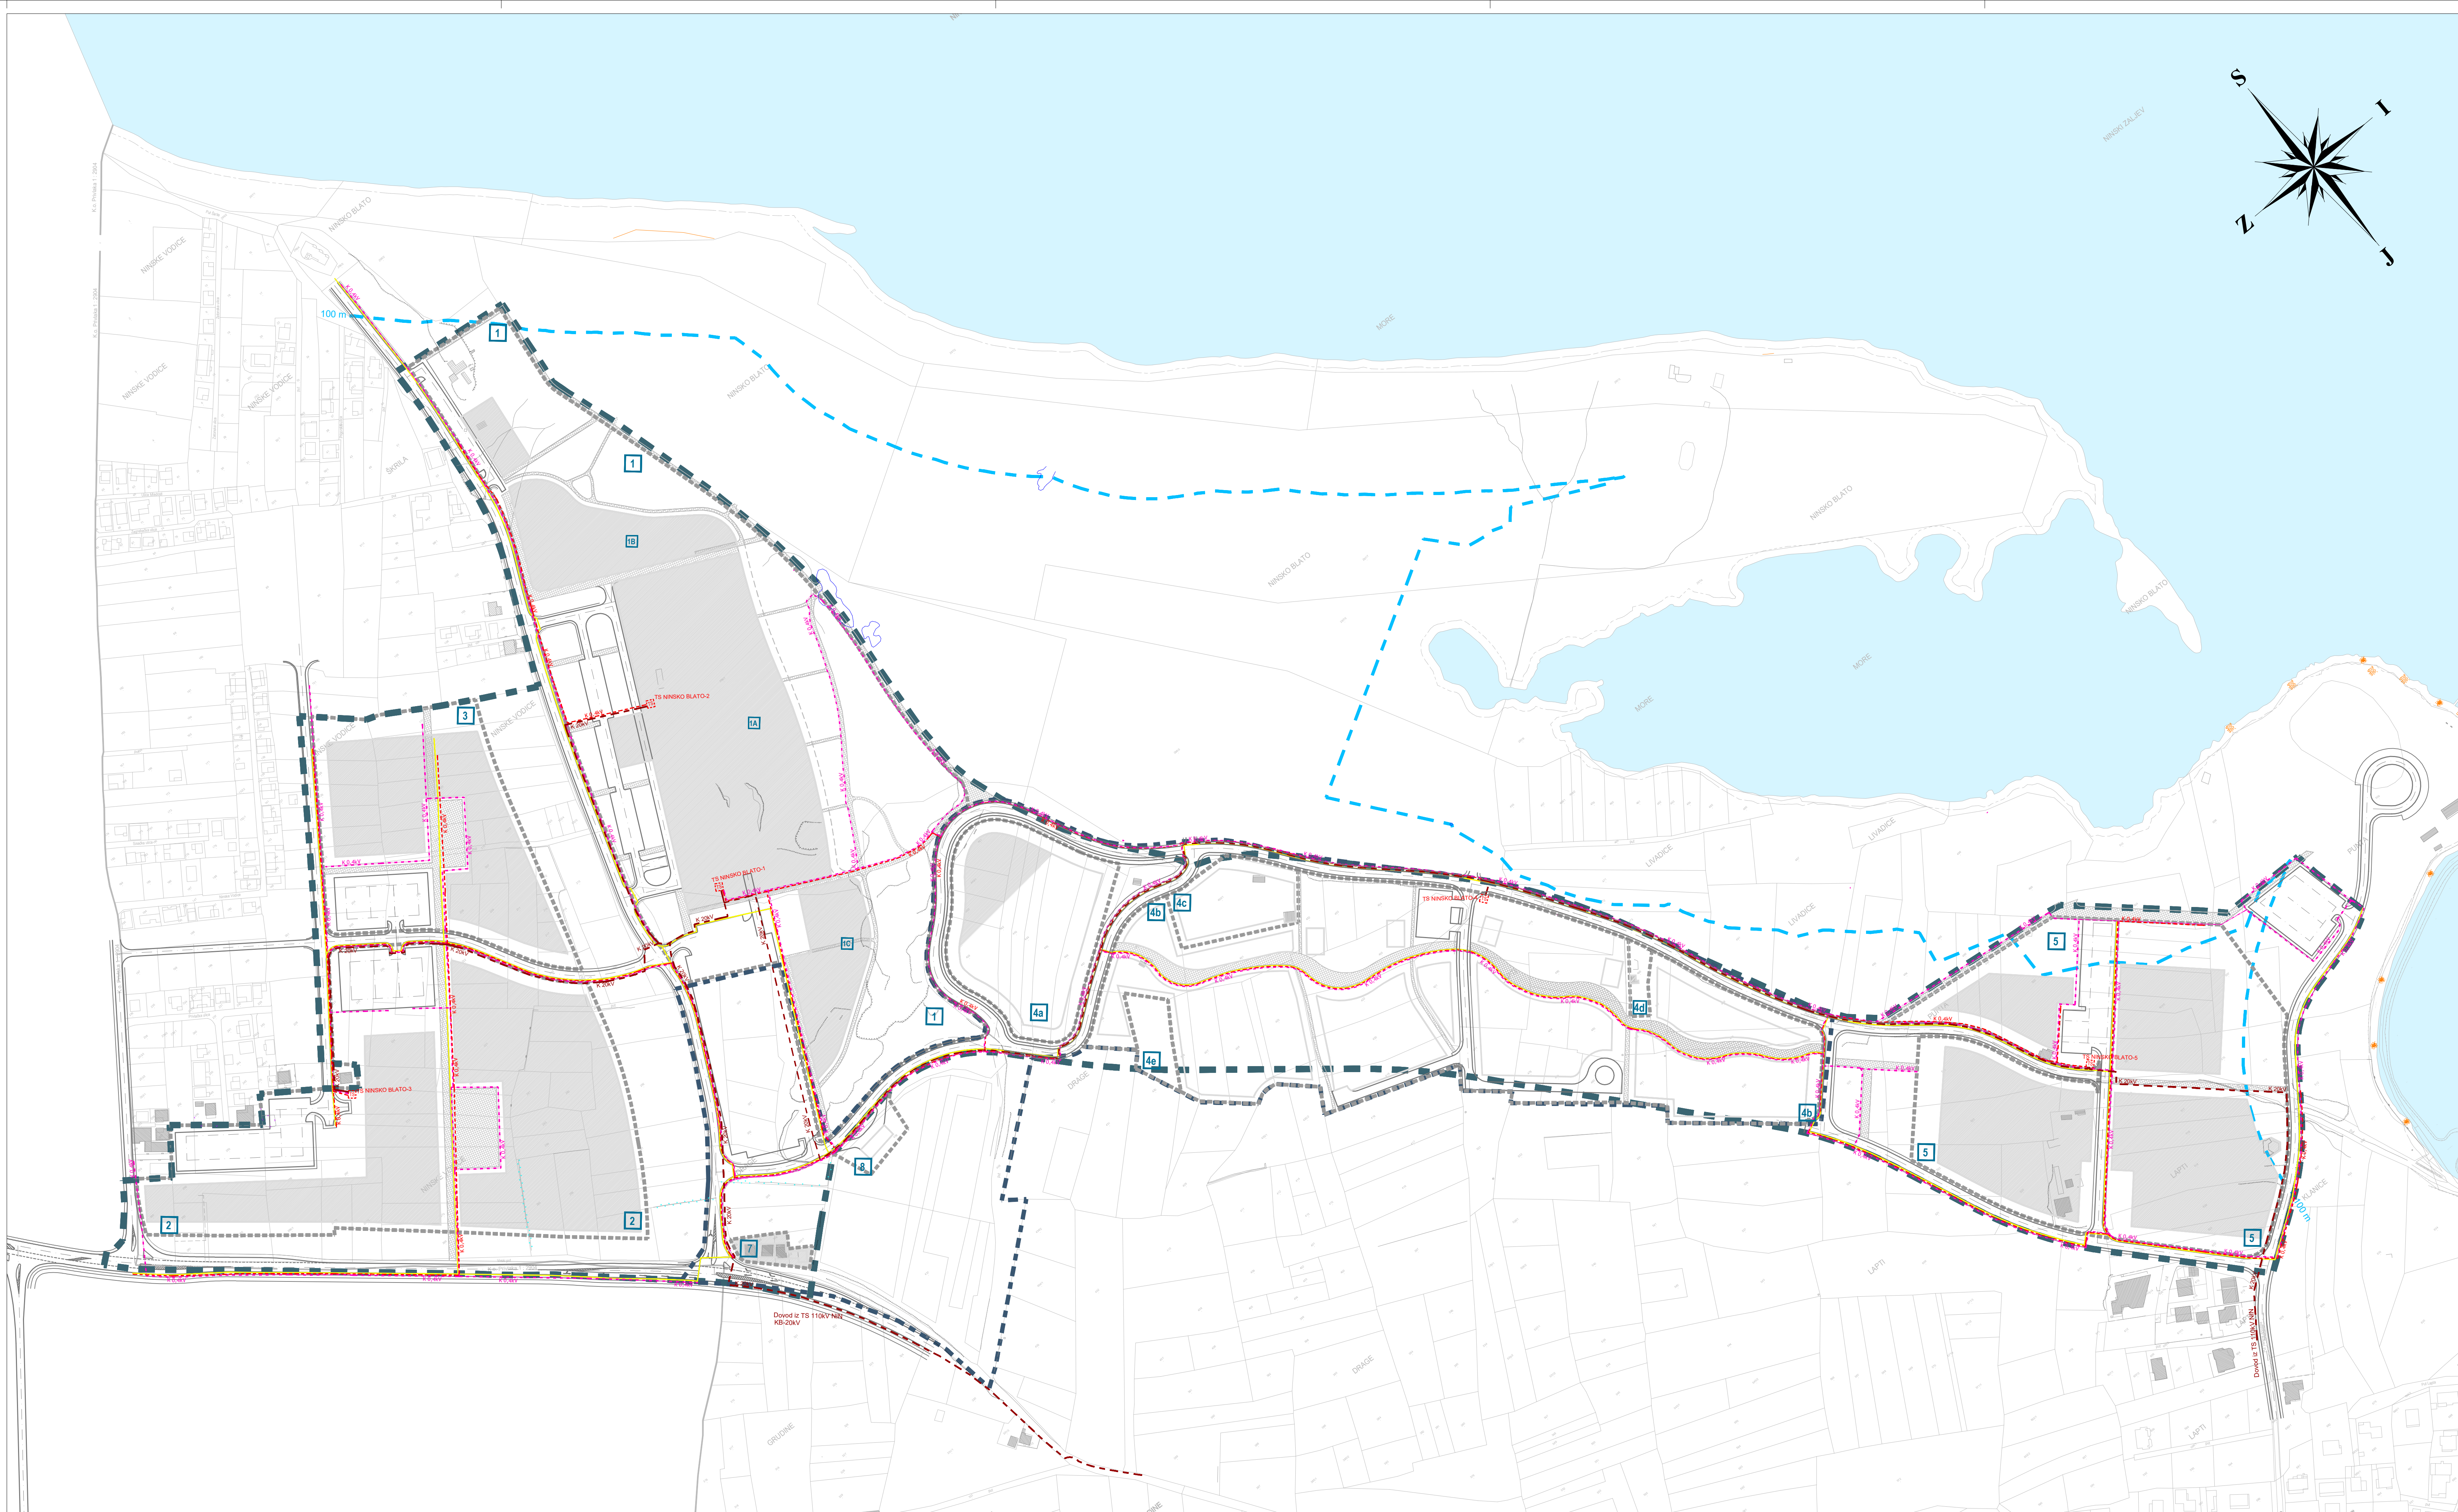


IZMJENE I DOPUNE 2019.
URBANISTIČKI PLAN UREĐENJA
UGOSTITELJSKO-TURISTIČKE
ZONE "NINSKO BLATO"

INFRASTRUKTURNI SUSTAVI I MREŽE:
ELEKTROENERGETIKA I TK

2.3

MJERILO = 1:2000

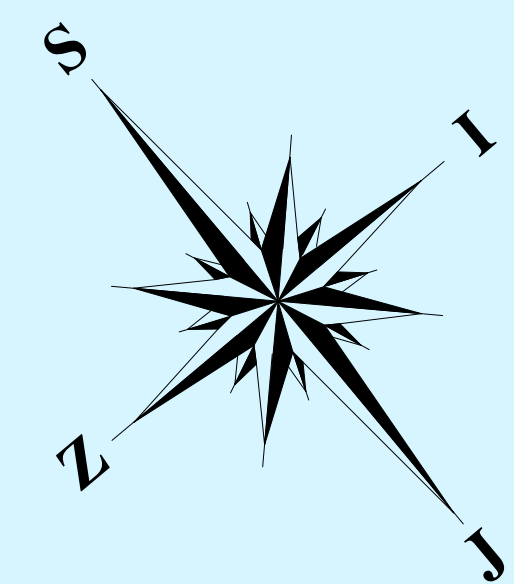

KAZALO:

- granica obuhvata
- granica izmjene i dopune UPU-a
- prostor ograničenja (ZOP 100m)

Energetika

- trafostanica (TS) - planirana
- energetski kabel (20 kV) - planirani
- NN kabel - planirani
- NN kabel za javnu rasvjetu - planirani

Telekomunikacije

- TK zdenac - planirani
- telekomunikacijski kabel - planirani

Ostale površine:

- oznaka prostorne cjeline
- prostorna cjelina
- površina unutar koje je moguća gradnja
- prometnica
- pješačka staza i trg
- parkirališna površina
- prijedlog pješačke staze izvan obuhvata Plana

PRJEDLOG

Županija:	ZADARSKA
Grad:	GRAD NIN
Naziv prostornog plana:	IZMJENA I DOPUNA: URBANISTIČKI PLAN UREĐENJA "NINSKO BLATO"
Naziv kartografskog prikaza:	INFRASTRUKTURNI SUSTAVI I MREŽE: ELEKTROENERGETIKA I TELEKOMUNIKACIJE
Broj kartografskog prikaza:	2.3
Mjerilo kartografskog prikaza:	1:2000
Odluka o izradi prostornog plana:	Odluka predstavničkog tijela o donošenju plana "Službeni glasnik Grada Nina" br. 02/18
Javna rasprava (datum objave):	Javni uvid održan: od: ___ 2019. do: ___ 2019.
"Zadarski list"	od: ___ 2019. do: ___ 2019.
Pečat tijela odgovornog za provedbu javne rasprave:	Odgovorna osoba za provedbu javne rasprave: Jozo Mustać, dipl. ing. građ.
Suglasnost za plan prema članku 108. Zakona o prostornom uređenju (NN br. 153/13, 65/17, 114/18, 39/19) Ministarstvo graditeljstva i prostornog uređenja (Klasa: ___ Lr. br.: ___ datum: ___)	
Pravna osoba/tijelo koje je izradilo plan:	Blok-Projekt d.o.o. za arhitekturu i prostorno planiranje
Pečat pravne osobitijela koje je izradio plan:	Odgovorna osoba: Željko Predovan, dipl. ing. arh.
Odgovorni voditelj:	Željko Predovan, dipl. ing. arh.
Stručni tim u izradi plana:	1. Željko Predovan, dipl. ing. arh. 2. Stephen Tony Brčić, dipl. ing. upp. 3. Ivan Sultović, dipl. ing. el. 4. Jure Grbić, dipl. ing. građ. 4. Zlatko Adorić, građ. teh.
Pečat predstavničkog tijela:	Predsjednik predstavničkog tijela:
Istovjetnost ovog prostornog plana s izvornikom ovjerava:	Pečat nadležnog tijela:

